


koordinační výkres

odůvodnění změny č. 1 územního plánu Branice

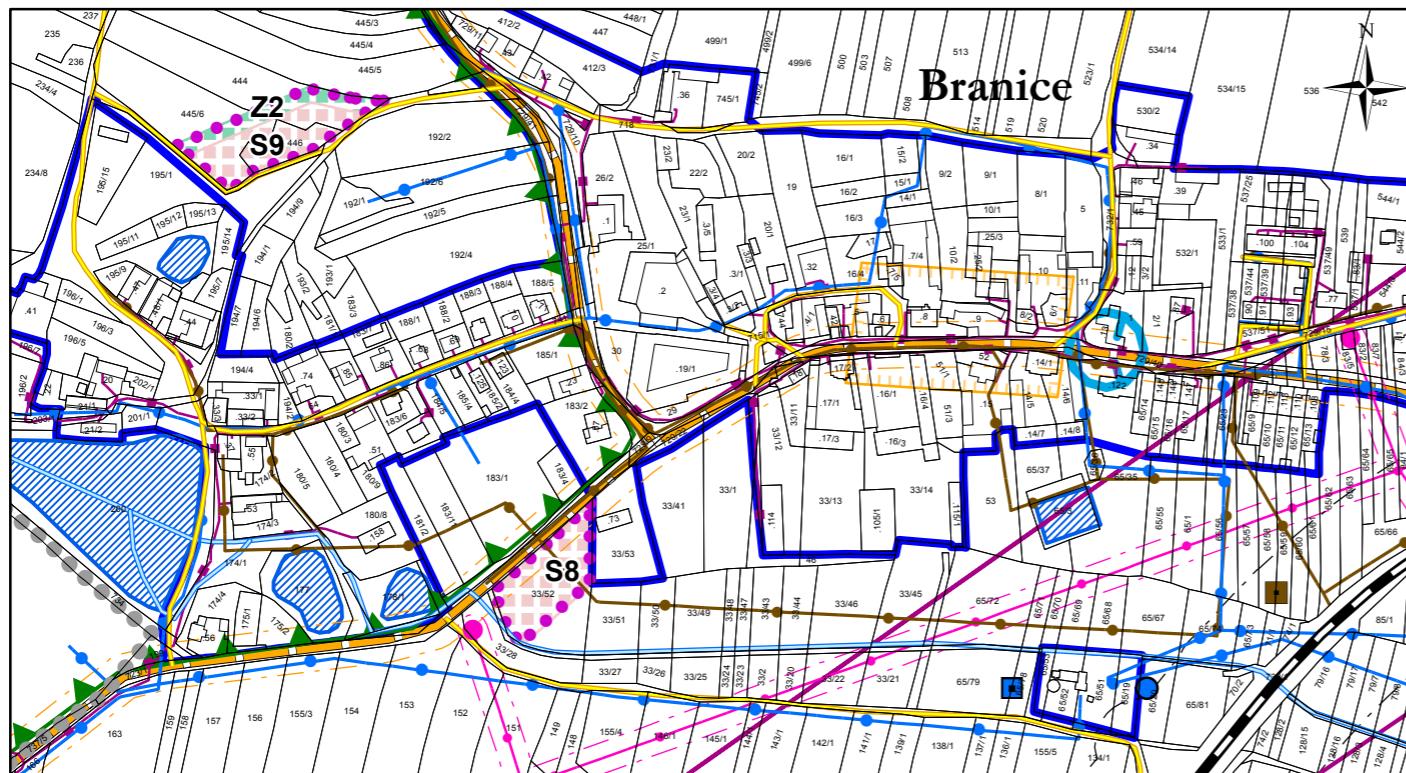

Legenda

- správní území obce
- zastavitelné plochy
- zastavěné území

plochy změn

- plochy smíšené obytné
- plochy zeleně soukromé

důležitá omezení v území

- elektrická stanice
- elektrické vedení vysokého napětí
- ochranné pásmo elektrizační soustavy
- komunikační vedení včetně ochranného pásmata
- radioreléová trasa
- vodovod včetně ochranného pásmata
- technologický objekt zásobování vodou
- ochranné pásmo vodního zdroje nerozlišený stupeň
- kanalizace včetně ochranného pásmata
- technologický objekt odvádění a čištění odpadních vod
- silnice
- ochranné pásmo silnic
- železniční dráha
- ochranné pásmo železniční dráhy
- ostatní komunikace
- vodní tok
- NATURA 2000 - ptačí oblast
- vodní nádrž
- území archeologických nálezů I. stupeň
- území archeologických nálezů III. stupeň - zbytek území
- zranitelná oblast - celé správní území
- ochranné pásmo radioreléové trasy - celé správní území
- letecký koridor LK TRA 77 Milevsko - ČR - MO - celé správní území

0 50 100 200 300 400 500 m
měřítko 1:5 000