



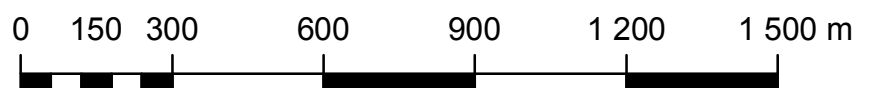
# schéma řešených území odůvodnění změny č. 1 územního plánu Branice

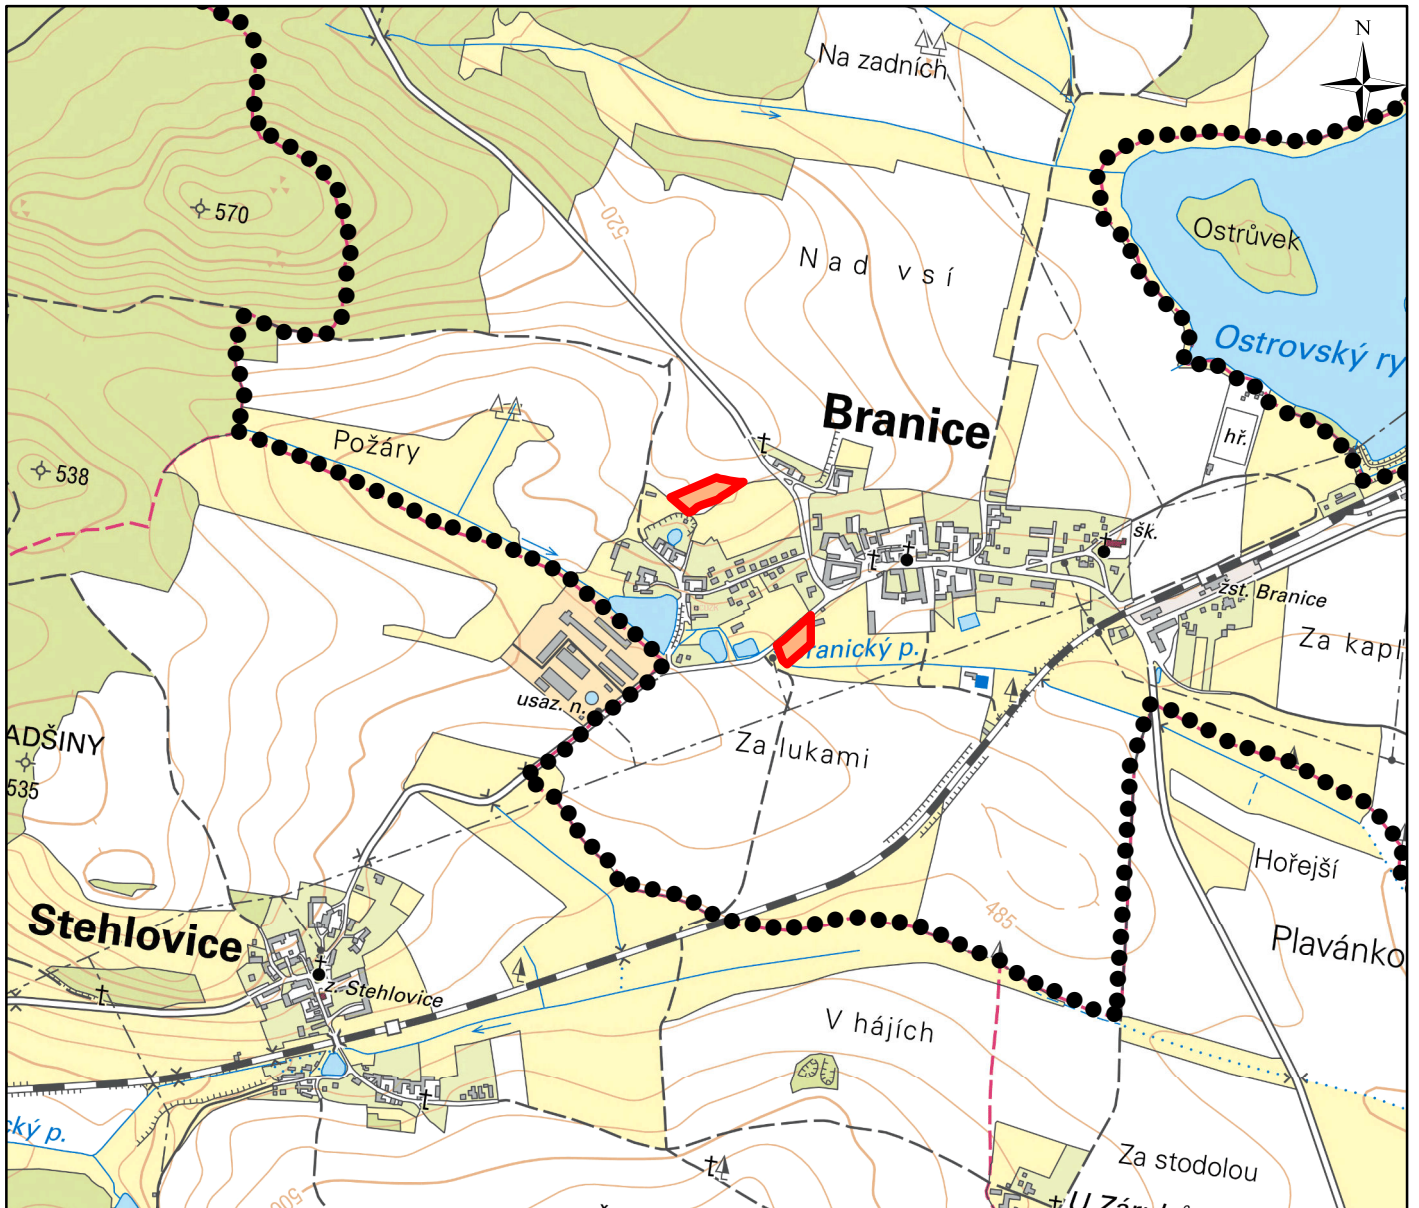

## Legenda

 správní území obce

 řešená území



měřítko 1:15 000