


výkres urbanistické koncepce změna č. 1 územního plánu Branice

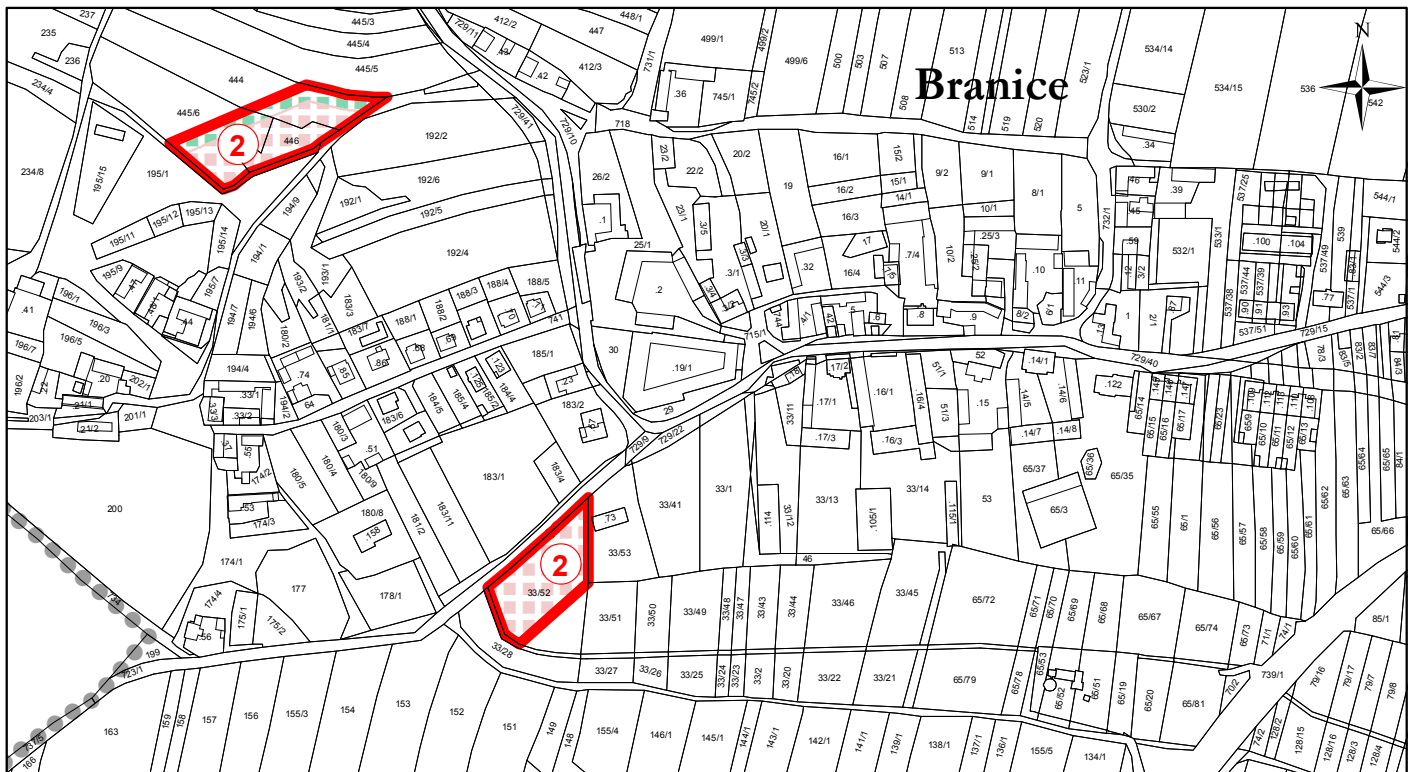

Legenda



správní území obce

KONCEPCE PROSTOROVÉHO USPOŘÁDÁNÍ

číslo lokality	výšková regulace zástavby [m]	intenzita využití stavebních pozemků minimální podíl zeleně [%]	rozměří výměry pro vymezení stavebních pozemků [m ²]	charakter a struktura zástavby
2	max. 8	min. 50	min. 700	volná

* do této výšky se nezapočítávají technologická zařízení, pokud podstatou funkčnosti zařízení je jeho výška, například komíny, stožáry, výtahy a podobně

plochy změn



plochy smíšené obytné



plochy zeleně soukromé

Záznam o účinnosti


vydávající správní orgán:
Zastupitelstvo obce Branice

datum nabytí účinnosti:

oprávněná úřední osoba pořizovatele
jméno a příjmení: Ing. Vlastimil Smítka
funkce: oprávněná úřední osoba pořizovatele
podpis:

otisk úředního razítka pořizovatele

jméno a příjmení: Stanislav Češka
funkce: starosta obce Branice
podpis

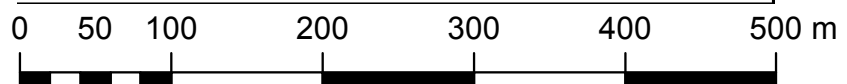

měřítko 1:5 000