



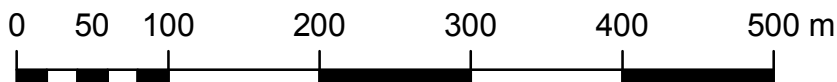
# výkres základního členění území změna č. 1 územního plánu Branice

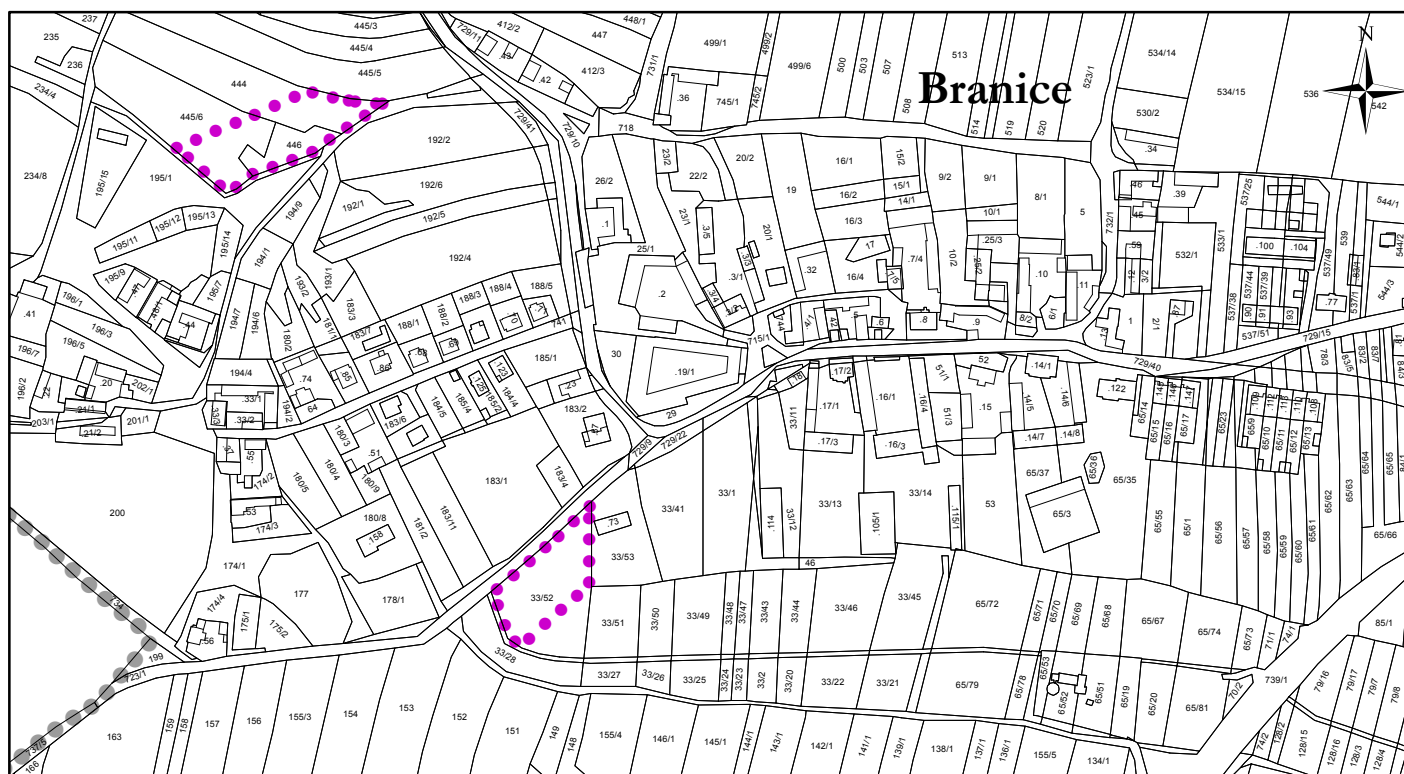

## Legenda

-  správní území obce
-  zastavitelné plochy

Záznam o účinnosti	
<b>vydávající správní orgán:</b> Zastupitelstvo obce Branice	<b>datum nabytí účinnosti:</b>
<b>oprávněná úřední osoba pořizovatele</b> jméno a příjmení: Ing. Vlastimil Smitka funkce: oprávněná úřední osoba pořizovatele podpis:  jméno a příjmení: Stanislav Češka funkce: starosta obce Branice podpis	<b>otisk úředního razítka pořizovatele</b>



měřítko 1:5 000